



Проект дома «Турин 131»



Площадь
130.83 м²



Террасы
9.78 м²



Спальни
3




Санузлы
3




ПОДРОБНЕЕ
НА TAMAK.RU

1 этаж

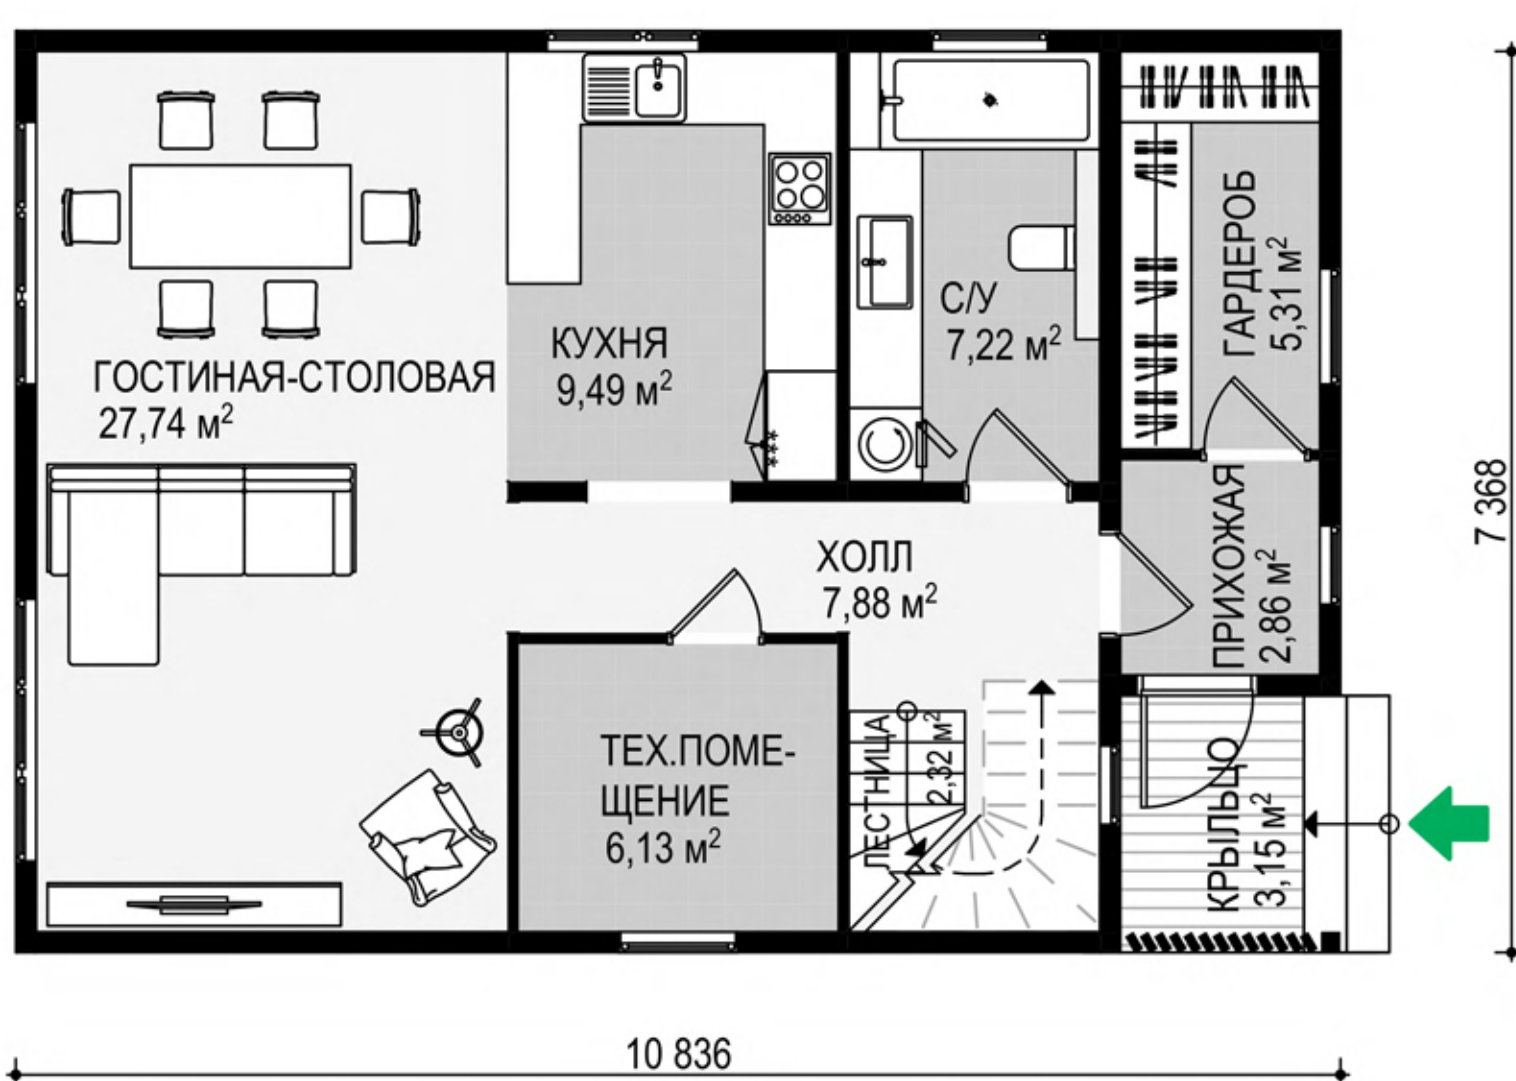

2 этаж

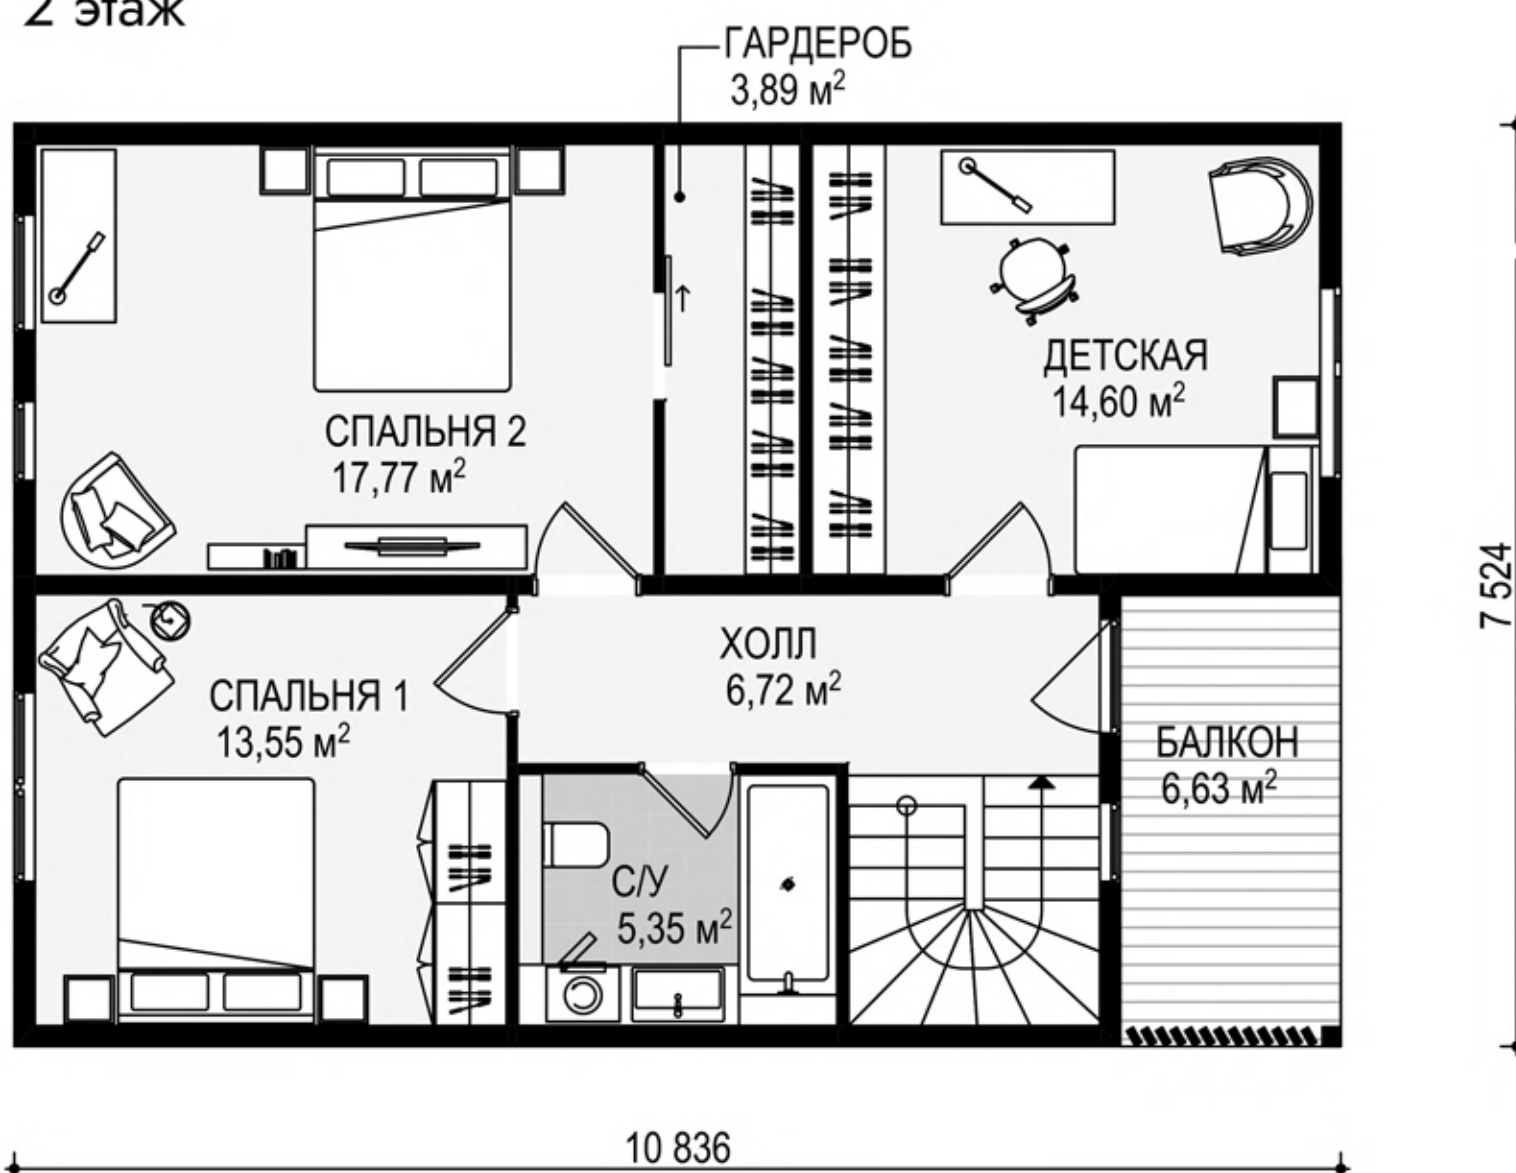

АО «ТАМАК»

392526, Тамбовская область, м.р-н Тамбовский,
с.п. Цнинский сельсовет, зона Промышленная, д. 52
Единый телефон: +7 (4752) 77-55-01
E-mail: sales@tamak.ru

Представительство АО «ТАМАК» в Москве

140054, Московская область, г. Котельники,
Дзержинское шоссе вл. 7/7, дом № 16
Тел.: +7 (495) 150-24-40
E-mail: msk@tamak.ru